


CAULNES (Côtes-d'Armor)

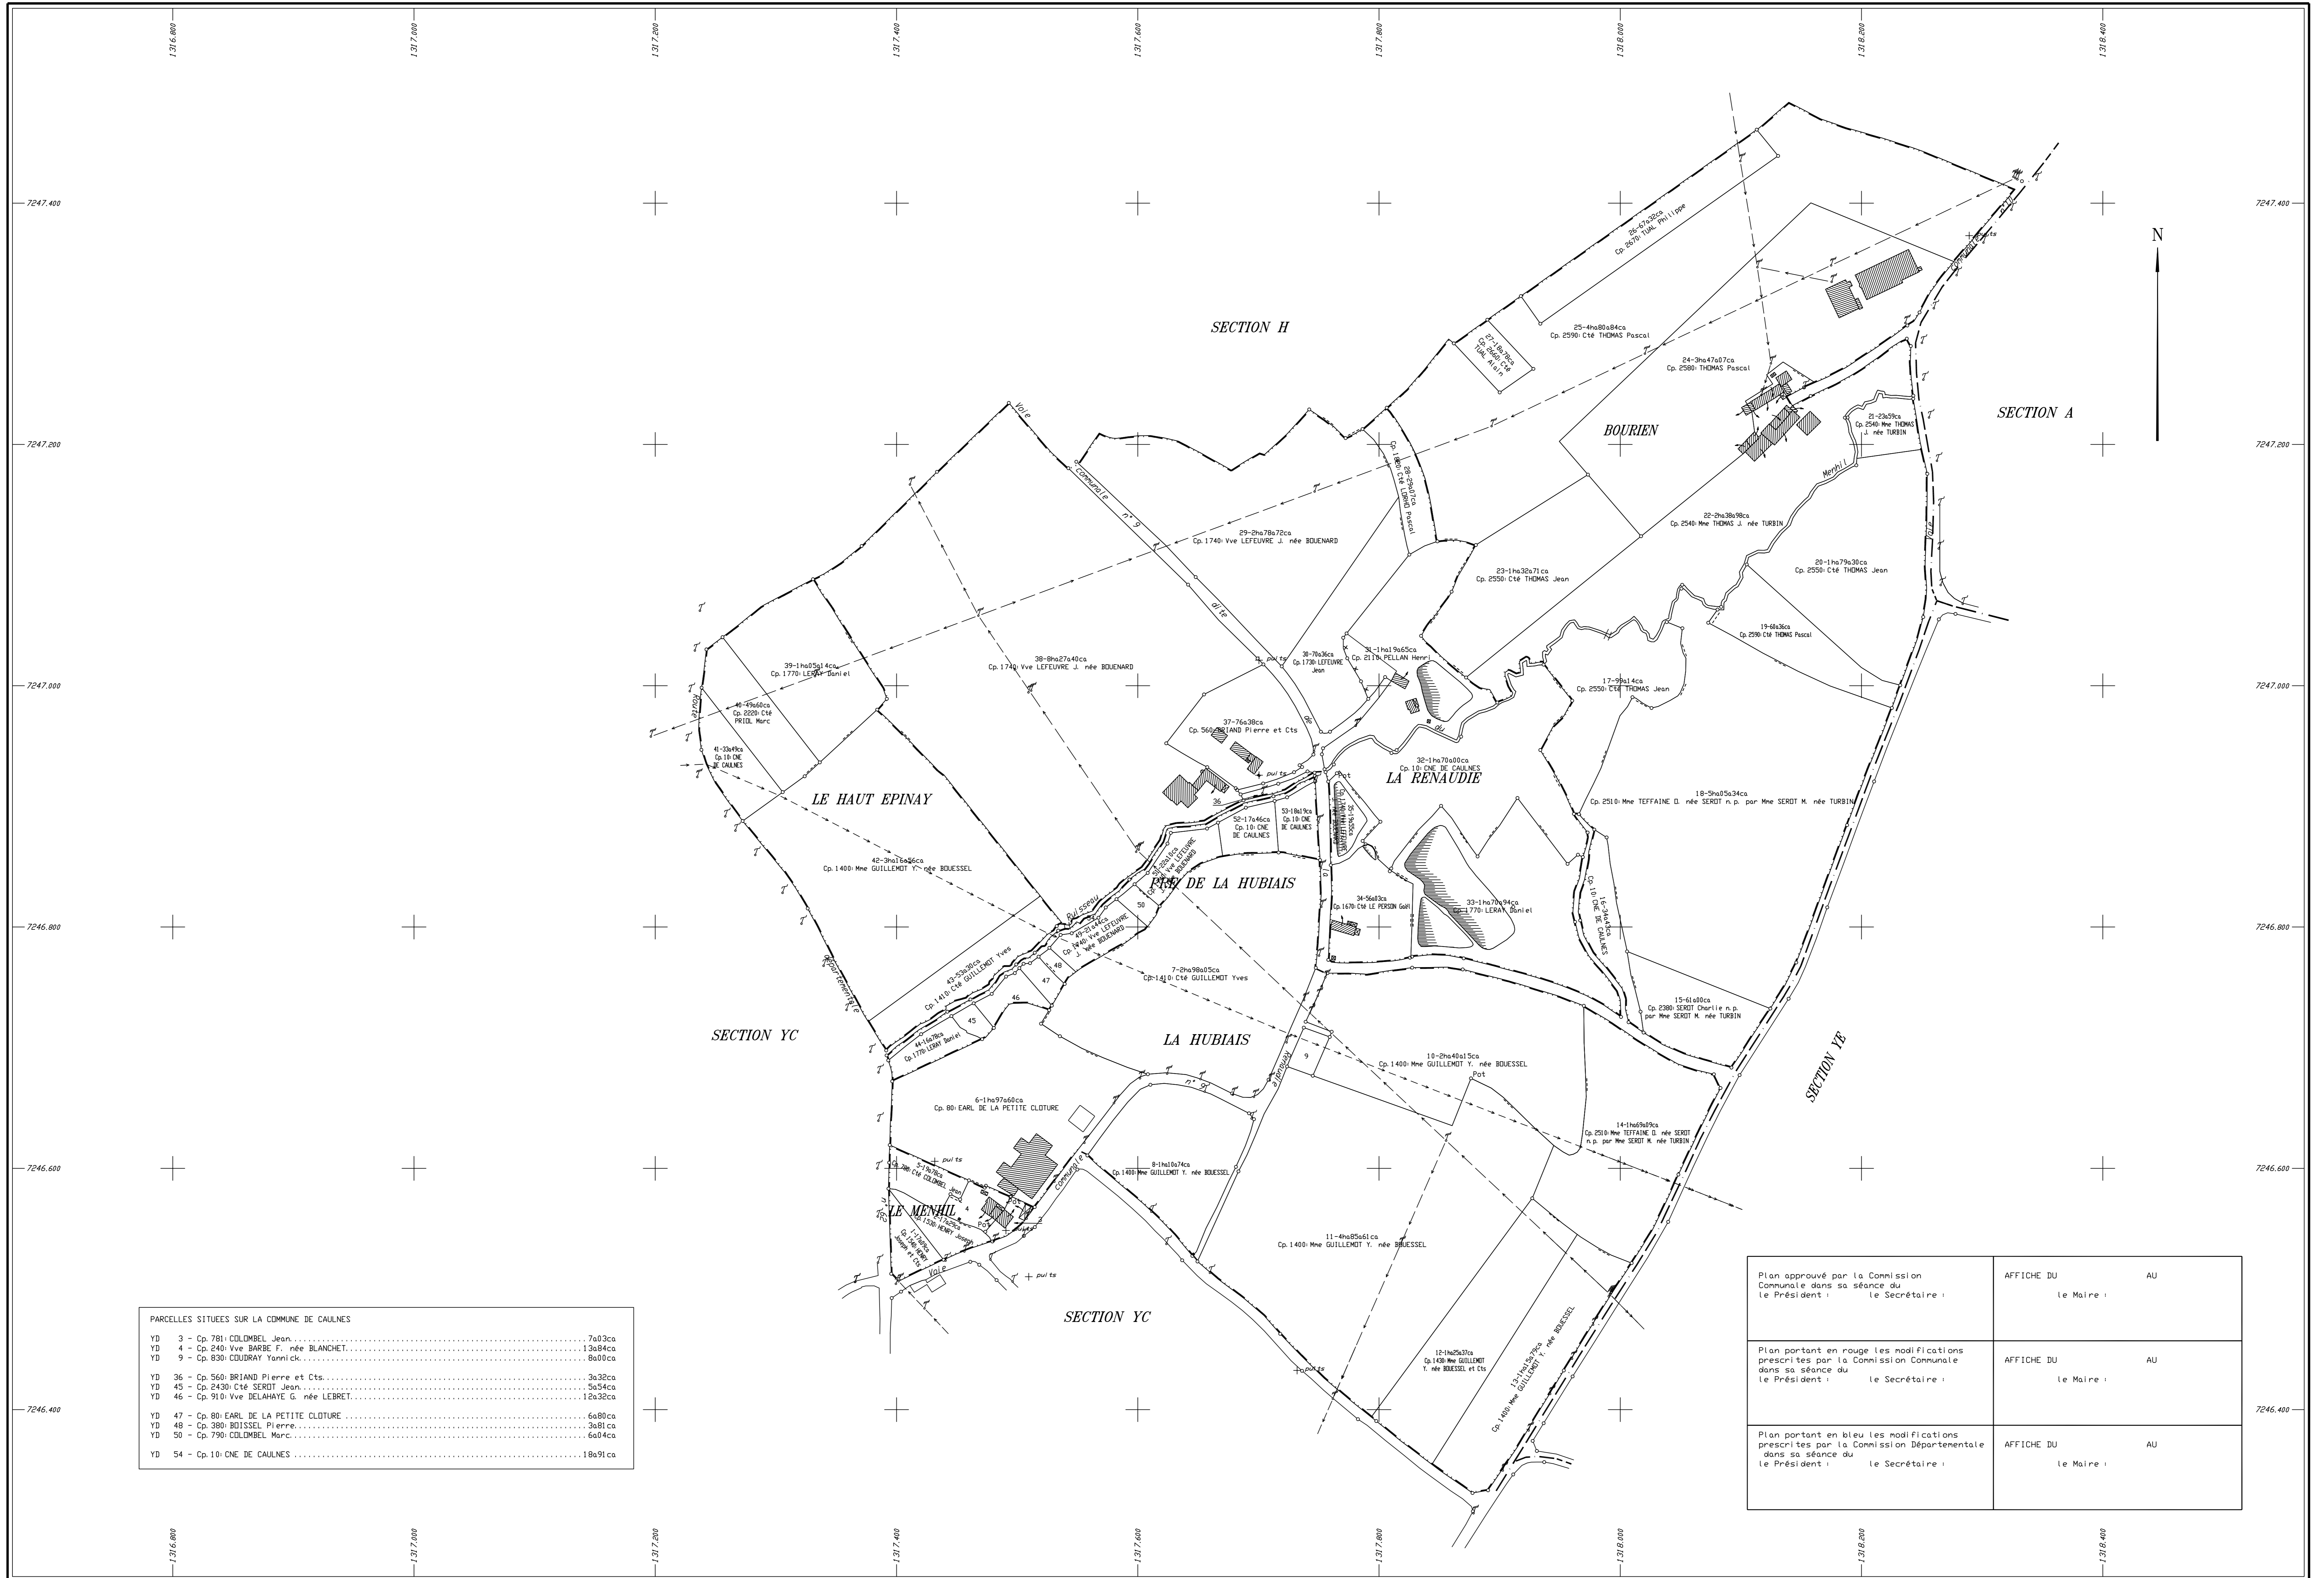

PARCELLES SITUÉES SUR LA COMMUNE DE CAULNES

YD 3 - Cp. 781 COLOMBEL Jean	7a03ca
YD 4 - Cp. 240 Vve BARBE F. née BLANCHET	13a84ca
YD 9 - Cp. 830 COUDRAY Yannick	8a00ca
YD 36 - Cp. 560 BRIAND Pierre et Cts	3a32ca
YD 45 - Cp. 2430 Cte SEROT Jean	5a54ca
YD 46 - Cp. 910 Vve DELAHAYE G. née LEBRET	12a32ca
YD 47 - Cp. 80 EARL DE LA PETITE CLÔTURE	6a80ca
YD 48 - Cp. 380 BUISSSEL Pierre	3a81ca
YD 50 - Cp. 790 COLOMBEL Marc	6a04ca
YD 54 - Cp. 10 CNE DE CAULNES	18a91ca

Plan approuvé par la Commission Communale dans sa séance du Le Président : Le Secrétaire :	AFFICHE DU	AU
	Le Maire :	
Plan portant en rouge les modifications prescrites par la Commission Communale dans sa séance du Le Président : Le Secrétaire :	AFFICHE DU	AU
	Le Maire :	
Plan portant en bleu les modifications prescrites par la Commission Départementale dans sa séance du Le Président : Le Secrétaire :	AFFICHE DU	AU
	Le Maire :	