AMENAGEMENT FONCIER AGRICOLE ET FORESTIER
Titre 2ème du Livre 1er du Code Rural et de la Pêche Maritime

CAULNES (Côtes-d'Armor)

Numéros 1 à 30

Section YI

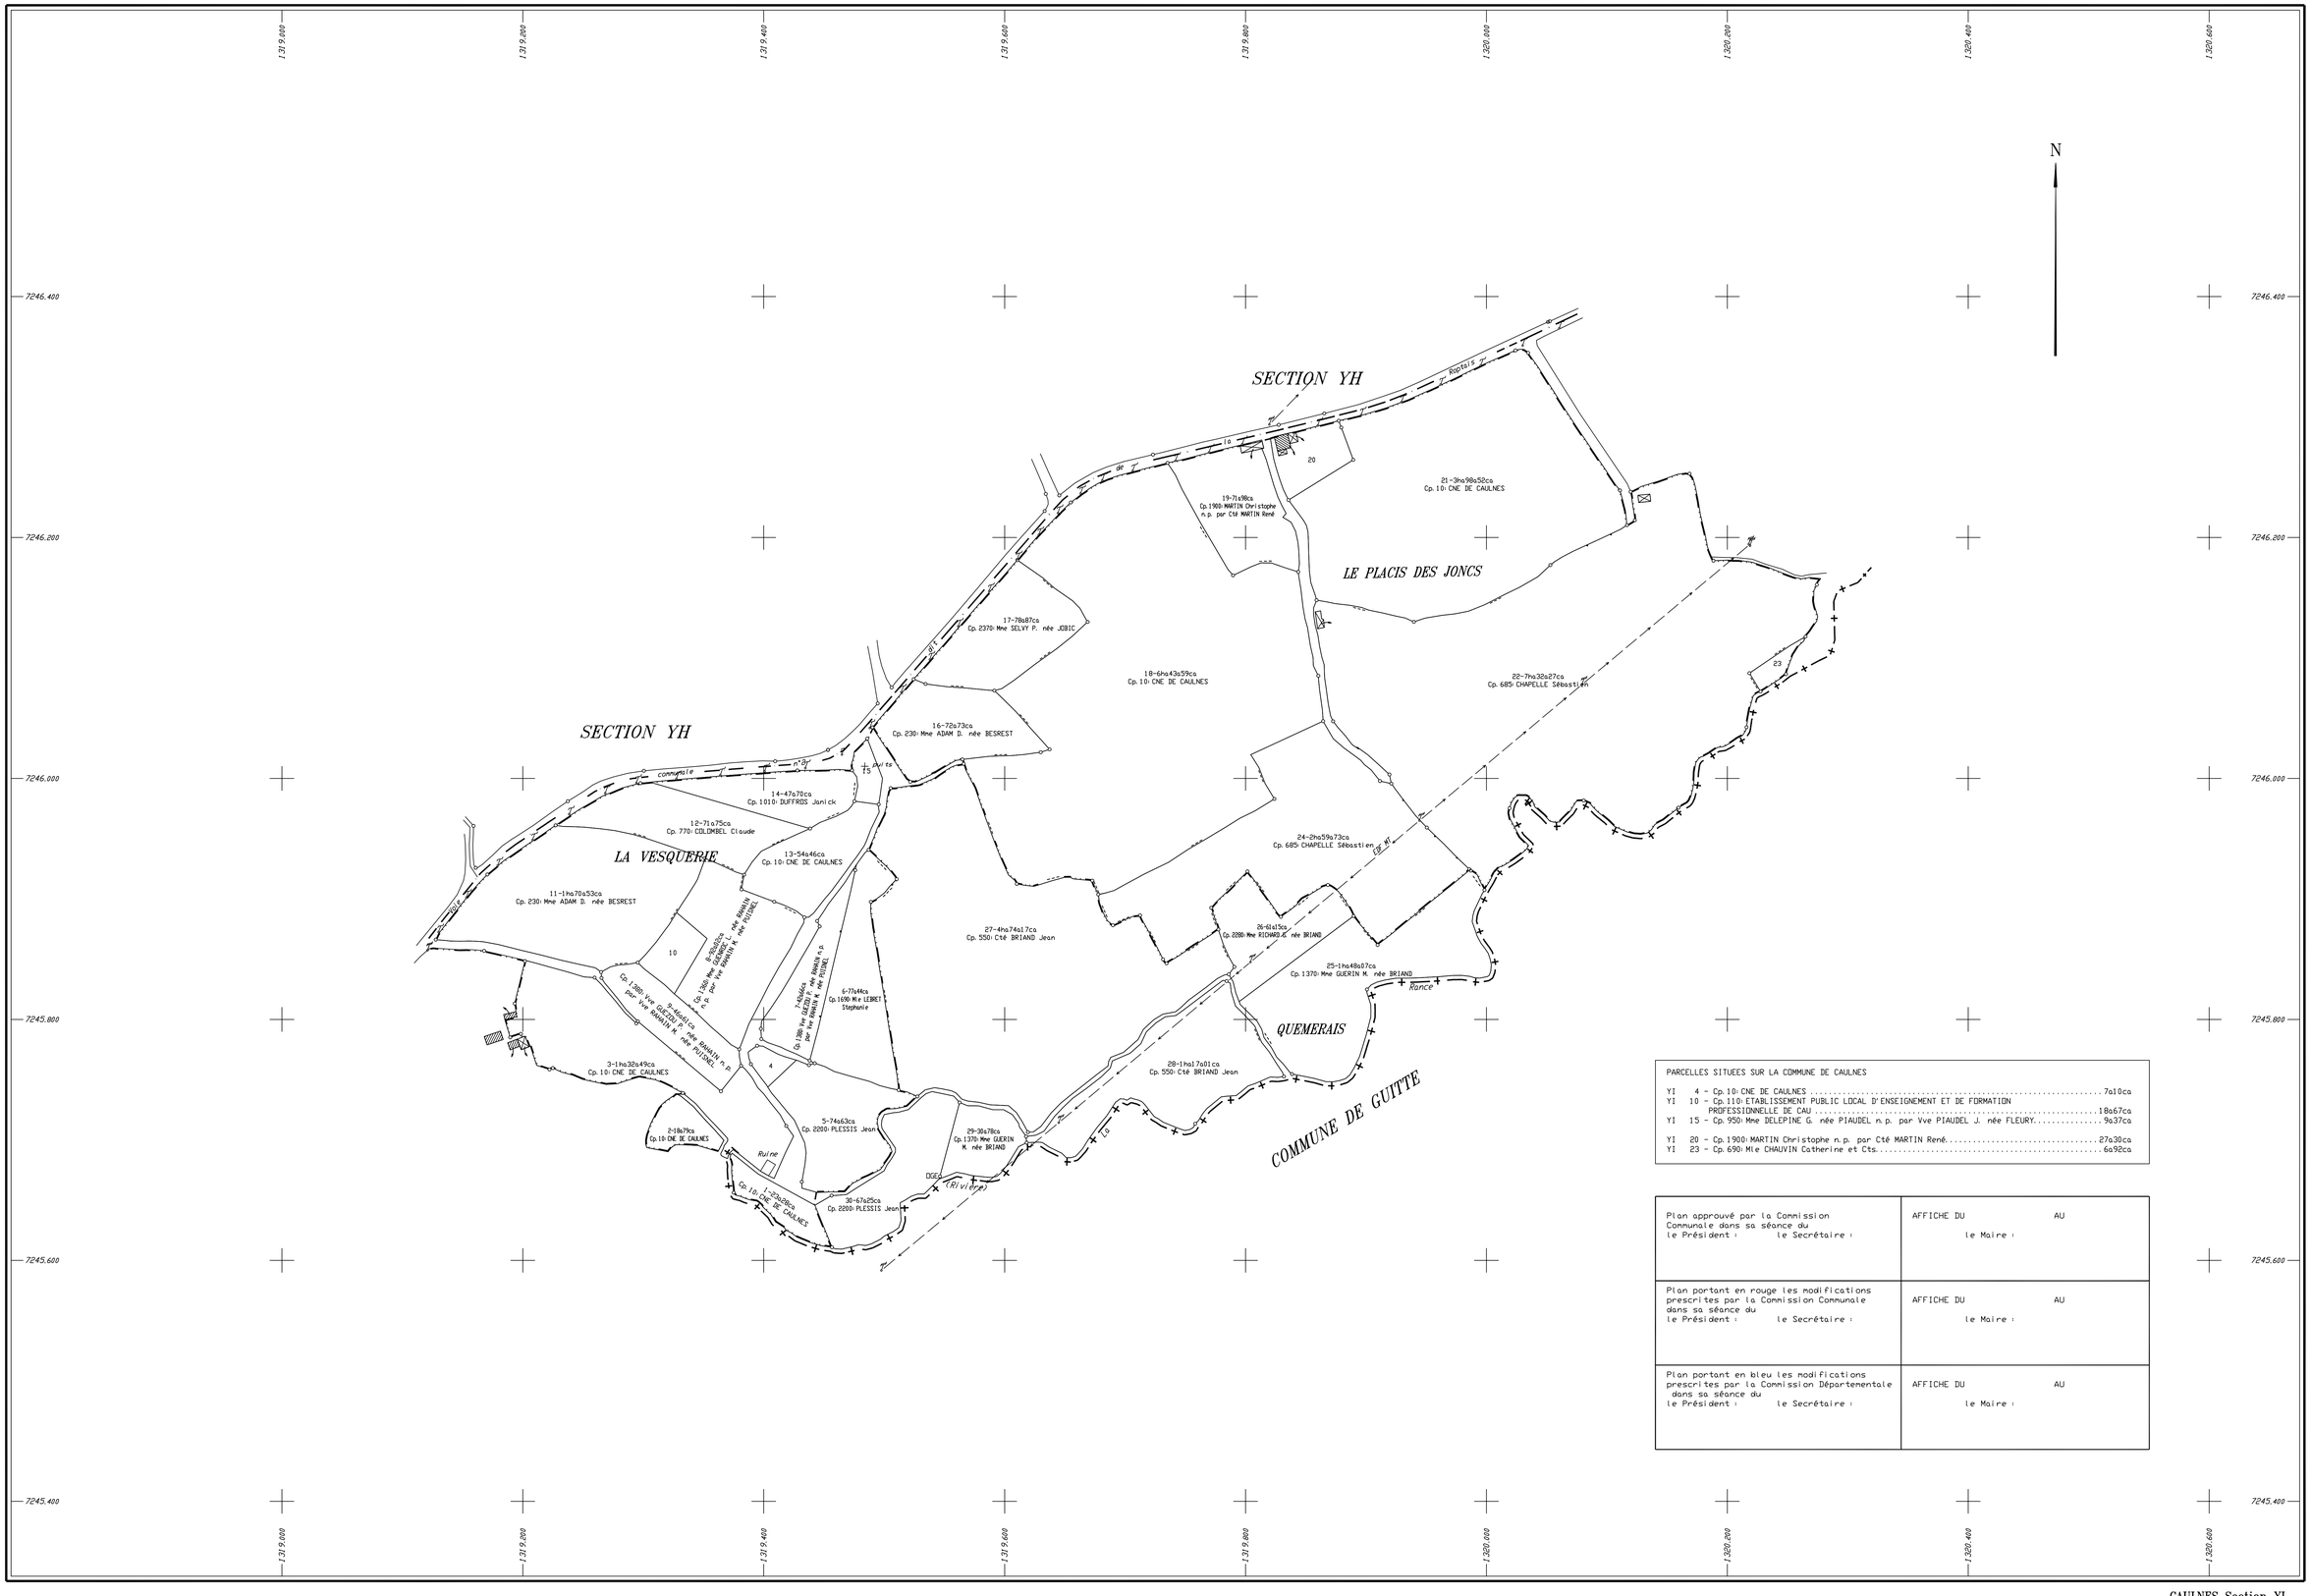

PARCELLES SITUEES SUR LA COMMUNE DE CAULNES

YI 4 - Cp. 10- CNE DE CAULNES 7a10ca
YI 10 - Cp. 110- ETABLISSEMENT PUBLIC LOCAL D'ENSEIGNEMENT ET DE FORMATION PROFESSIONNELLE DE CAU 18a67ca
YI 15 - Cp. 950- Mme DELEPINE G. née PIAUDEL n.p. par Vve PIAUDEL J. née FLEURY 9a37ca

YI 20 - Cp. 1900- MARTIN Christophe n.p. par Cté MARTIN René 27a30ca
YI 23 - Cp. 690- Mle CHAUVIN Catherine et Cts 6a92ca

Plan approuvé par la Commission Communale dans sa séance du le Président : le Secrétaire :	AFFICHE DU AU le Maire :
Plan portant en rouge les modifications prescrites par la Commission Communale dans sa séance du le Président : le Secrétaire :	AFFICHE DU AU le Maire :
Plan portant en bleu les modifications prescrites par la Commission Départementale dans sa séance du le Président : le Secrétaire :	AFFICHE DU AU le Maire :

Plan établi en 2016
par QUARTA
géomètre-expert agréé

Echelle 1/2000

CAULNES Section YI