


# CAULNES (Côtes-d'Armor)

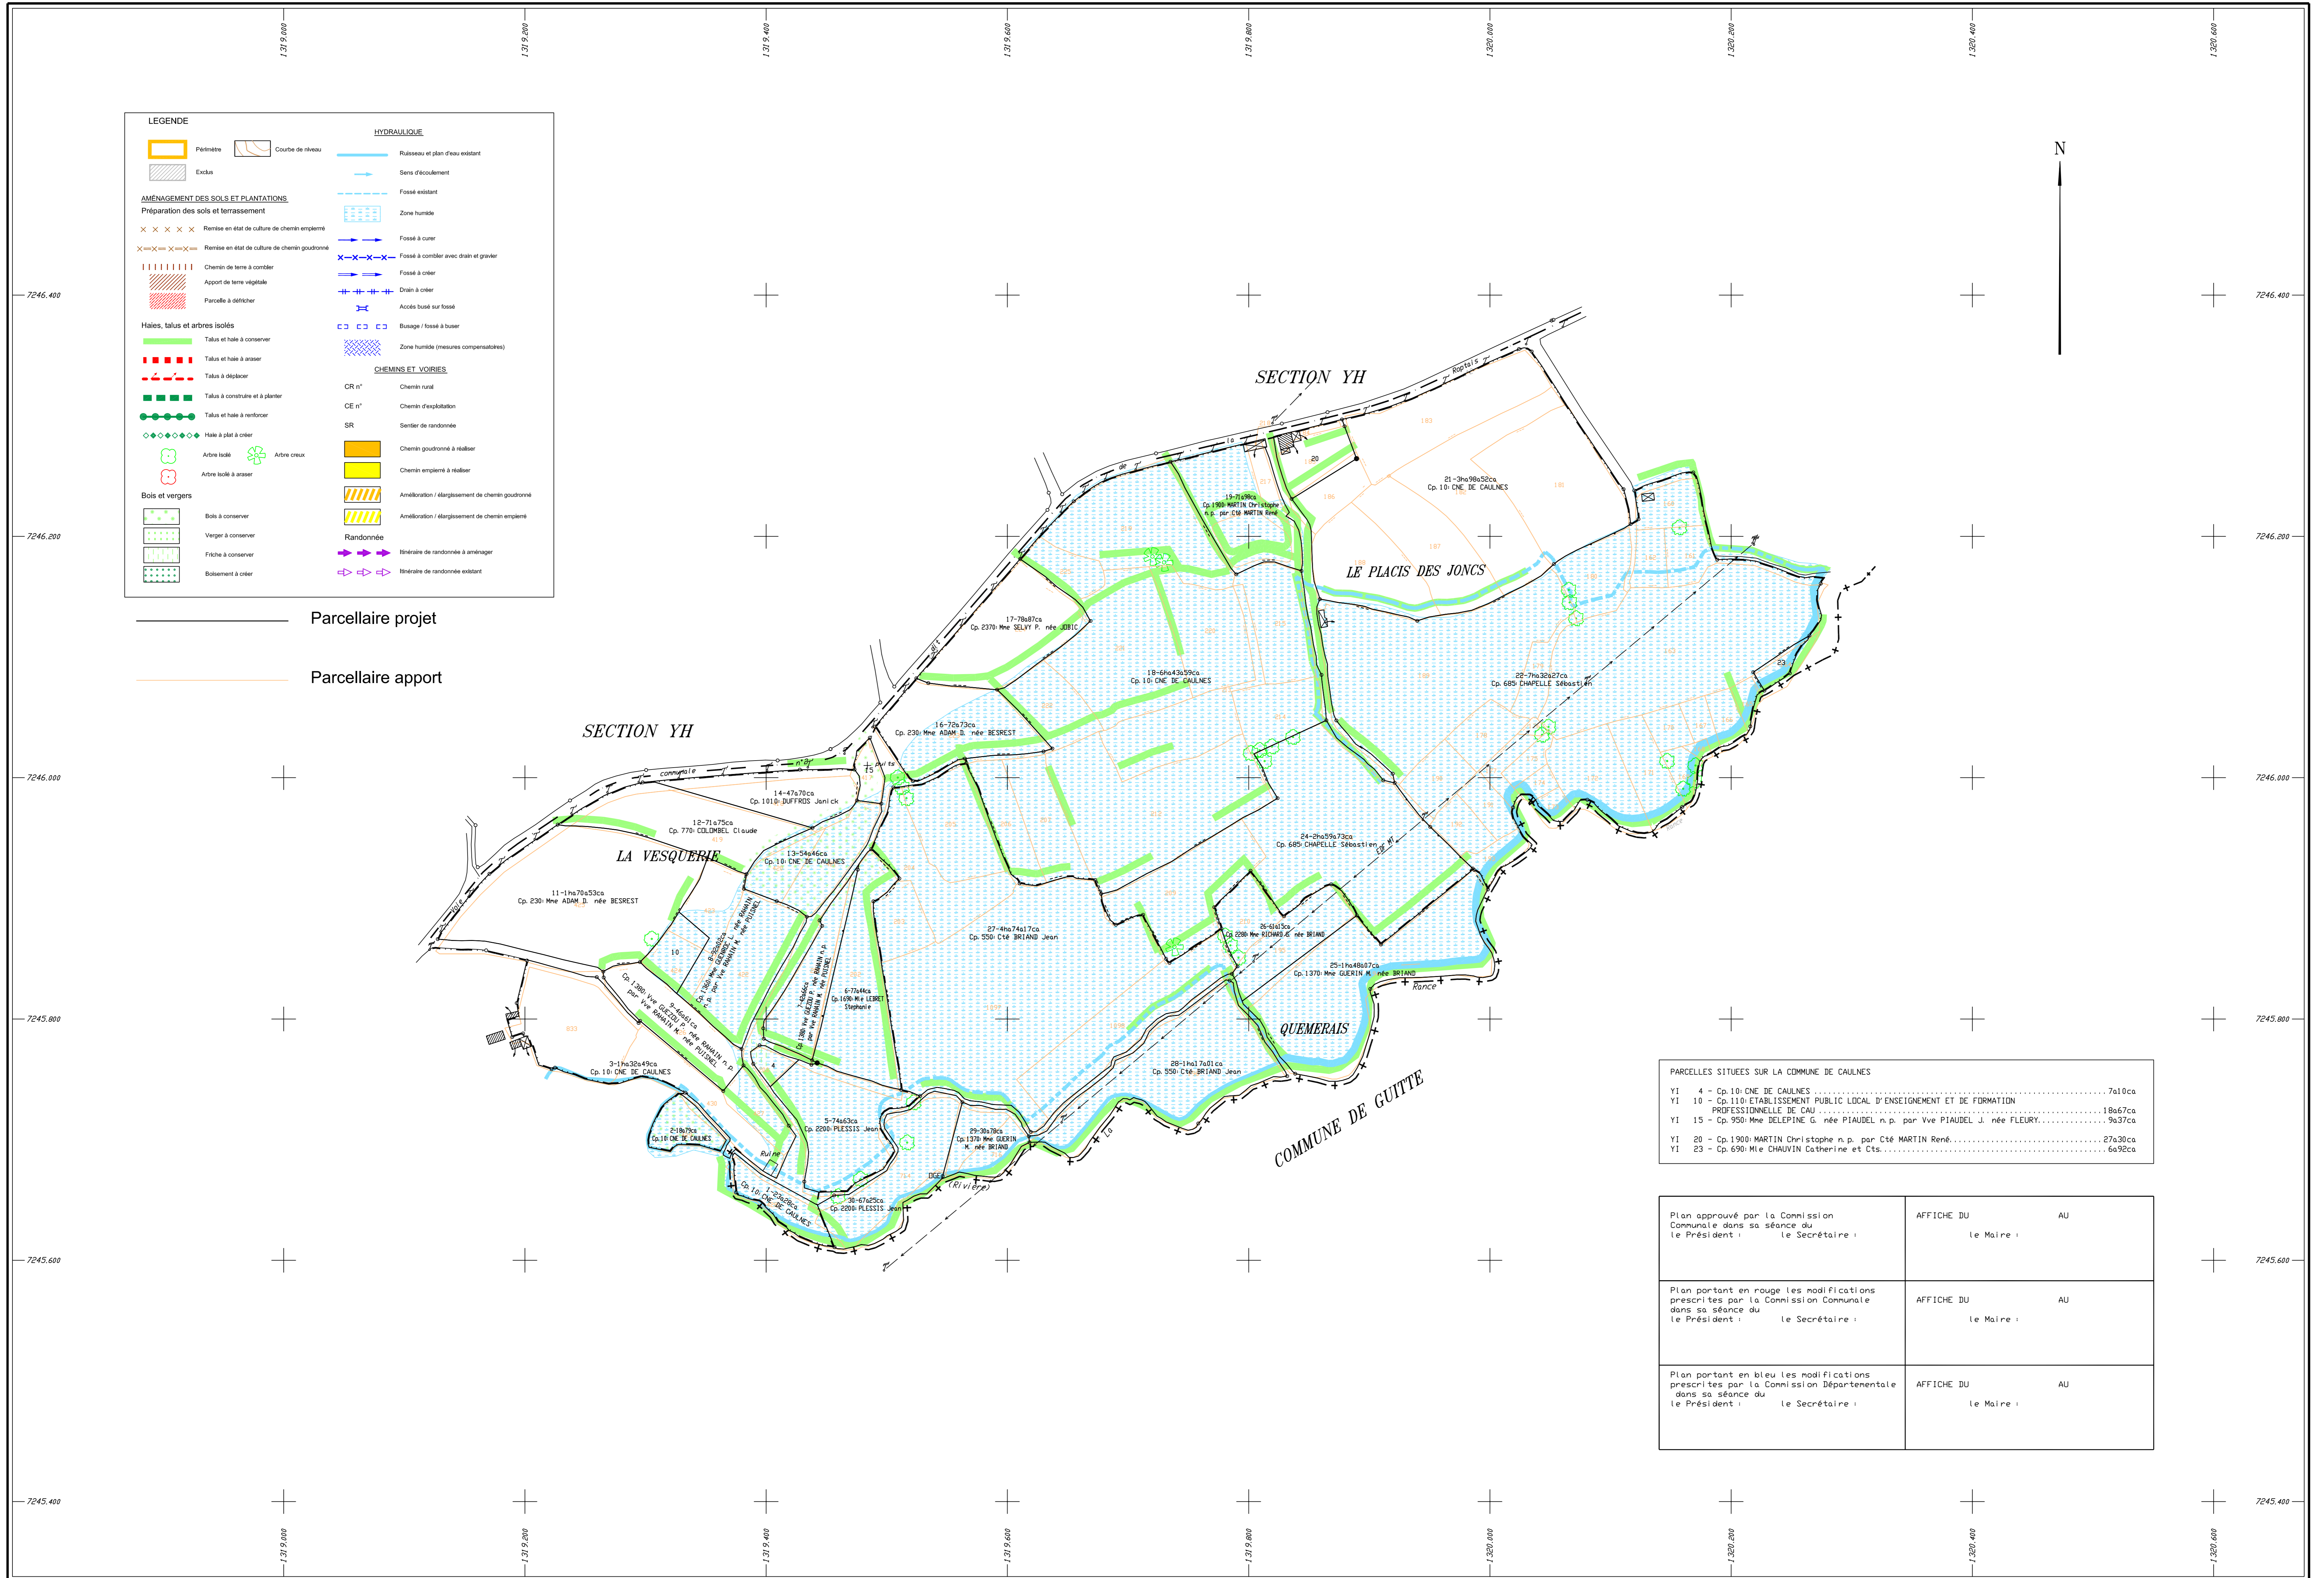

PARCELLES SITUÉES SUR LA COMMUNE DE CAULNES

YI 4 - Cp. 10: CNE DE CAULNES	7010ca
YI 10 - Cp. 110: ETABLISSEMENT PUBLIC LOCAL D'ENSEIGNEMENT ET DE FORMATION PROFESSIONNELLE DE CAU	18067ca
YI 15 - Cp. 950: Mlle DELEPINE G. née PIAUDEL n.p. par Mlle FLEURY	9037ca
YI 20 - Cp. 1900: MARTIN Christophe n.p. par Cte MARTIN René	27030ca
YI 23 - Cp. 690: Mlle CHAUVIN Catherine et Cts	6092ca

Plan approuvé par la Commission Communale dans sa séance du Le Président :                      Le Secrétaire :	AFFICHE DU Le Maire :	AU
Plan portant en rouge les modifications prescrites par la Commission Communale dans sa séance du Le Président :                      Le Secrétaire :	AFFICHE DU Le Maire :	AU
Plan portant en bleu les modifications prescrites par la Commission Départementale dans sa séance du Le Président :                      Le Secrétaire :	AFFICHE DU Le Maire :	AU